พื้นที่ปูกระเบื้อง 8.82 ตร.ม.

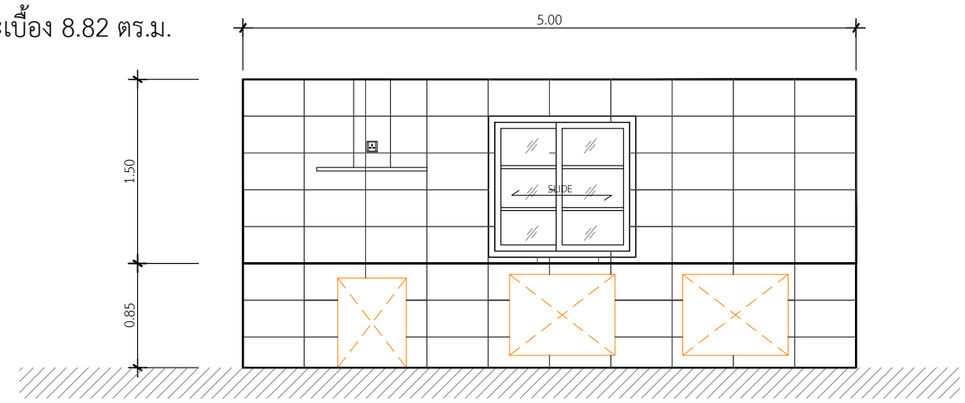

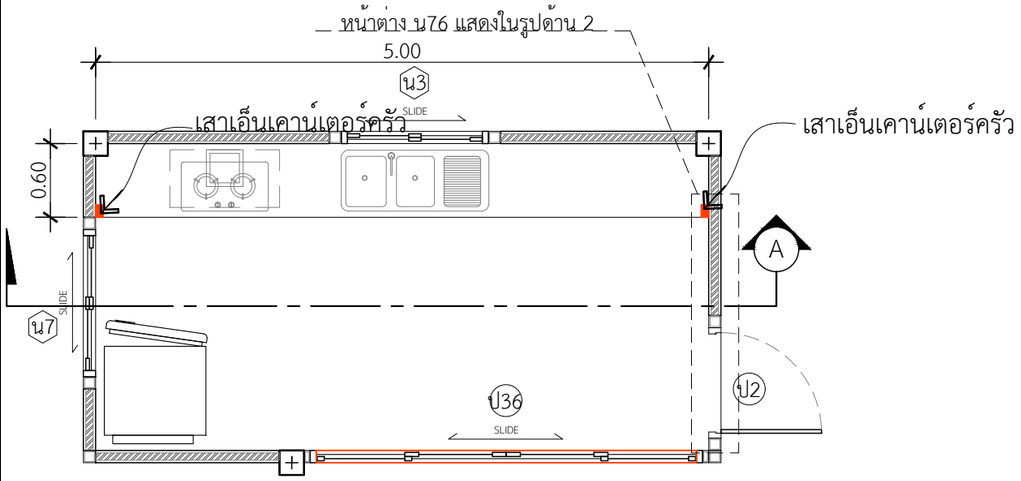

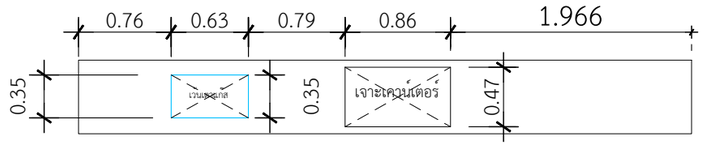

ขนาดเจาะเตาแก๊สแบบฝัง 0.63x0.35 m.
ขนาดเจาะเคาน์เตอร์ซิงค์ 2 หลุม 0.86x0.47 m.

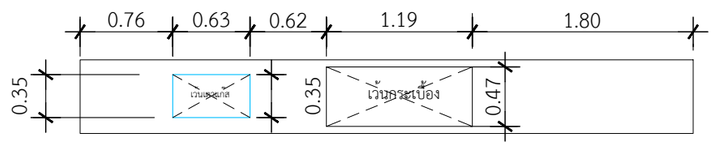

ขนาดเว้นกระเบื้องเตาแก๊สแบบฝัง 0.63x0.35 m.
ขนาดเว้นกระเบื้องซิงค์ 2 หลุม 1.18x0.47 m.

หมายเหตุที่1 : ห้องครัวด้านในTOP หินแกรนิต สีดำ ลบมุม
**บานซิงค์ ยี่ห้อ MJ KITCHEN บานคู่,ใต้เตาแก๊ส สีเทาลายไม้
**กระเบื้อง คัมพานา 12 x 24 กลอสซี่ไวท์
** คิ้วอลูมิเนียมเหลี่ยม สีทรายเงิน

แปลนขยายเคาน์เตอร์ห้องครัว

INSCALE 1 : 50

QDBuild คิวดีบิลด์

PROJECT
โครงการ บ้านเซนส์ เนเจอร์
บ้านพักอาศัย ค.ส.ล. 1 ชั้น

DATE :

ARCHITECT

STRUCTURAL ENGINEER

SANITARY ENGINEER
-

MECHANICAL ENGINEER
-

LANDSCAPE PROJECT
-

REVISE

No.	Detail	Date

OWNER

DRAWING TITLE

SCALE :

Drawing No:

Sheet No : 33

DOCUMENT No :