


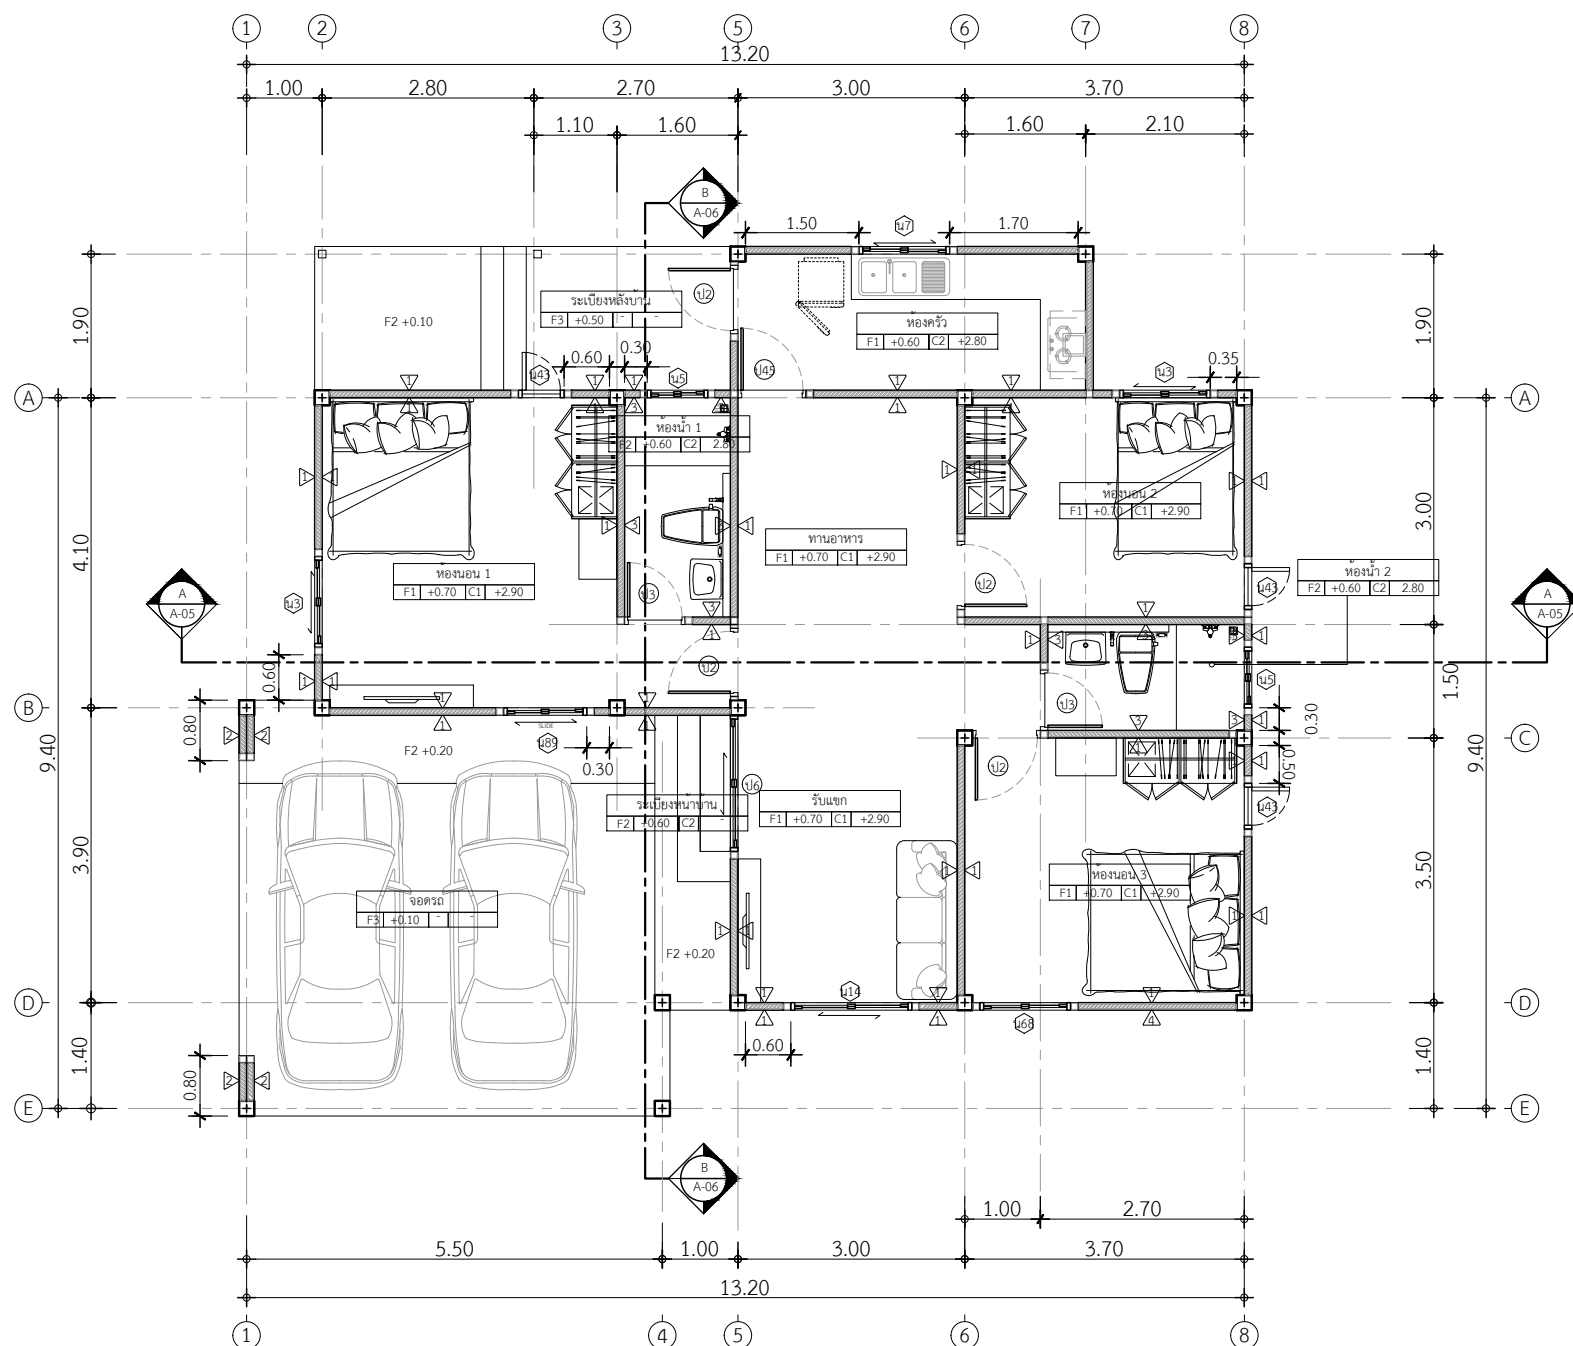

แปลนพื้นที่ชั้นล่าง

---

IN SCALE 1 : 100

