


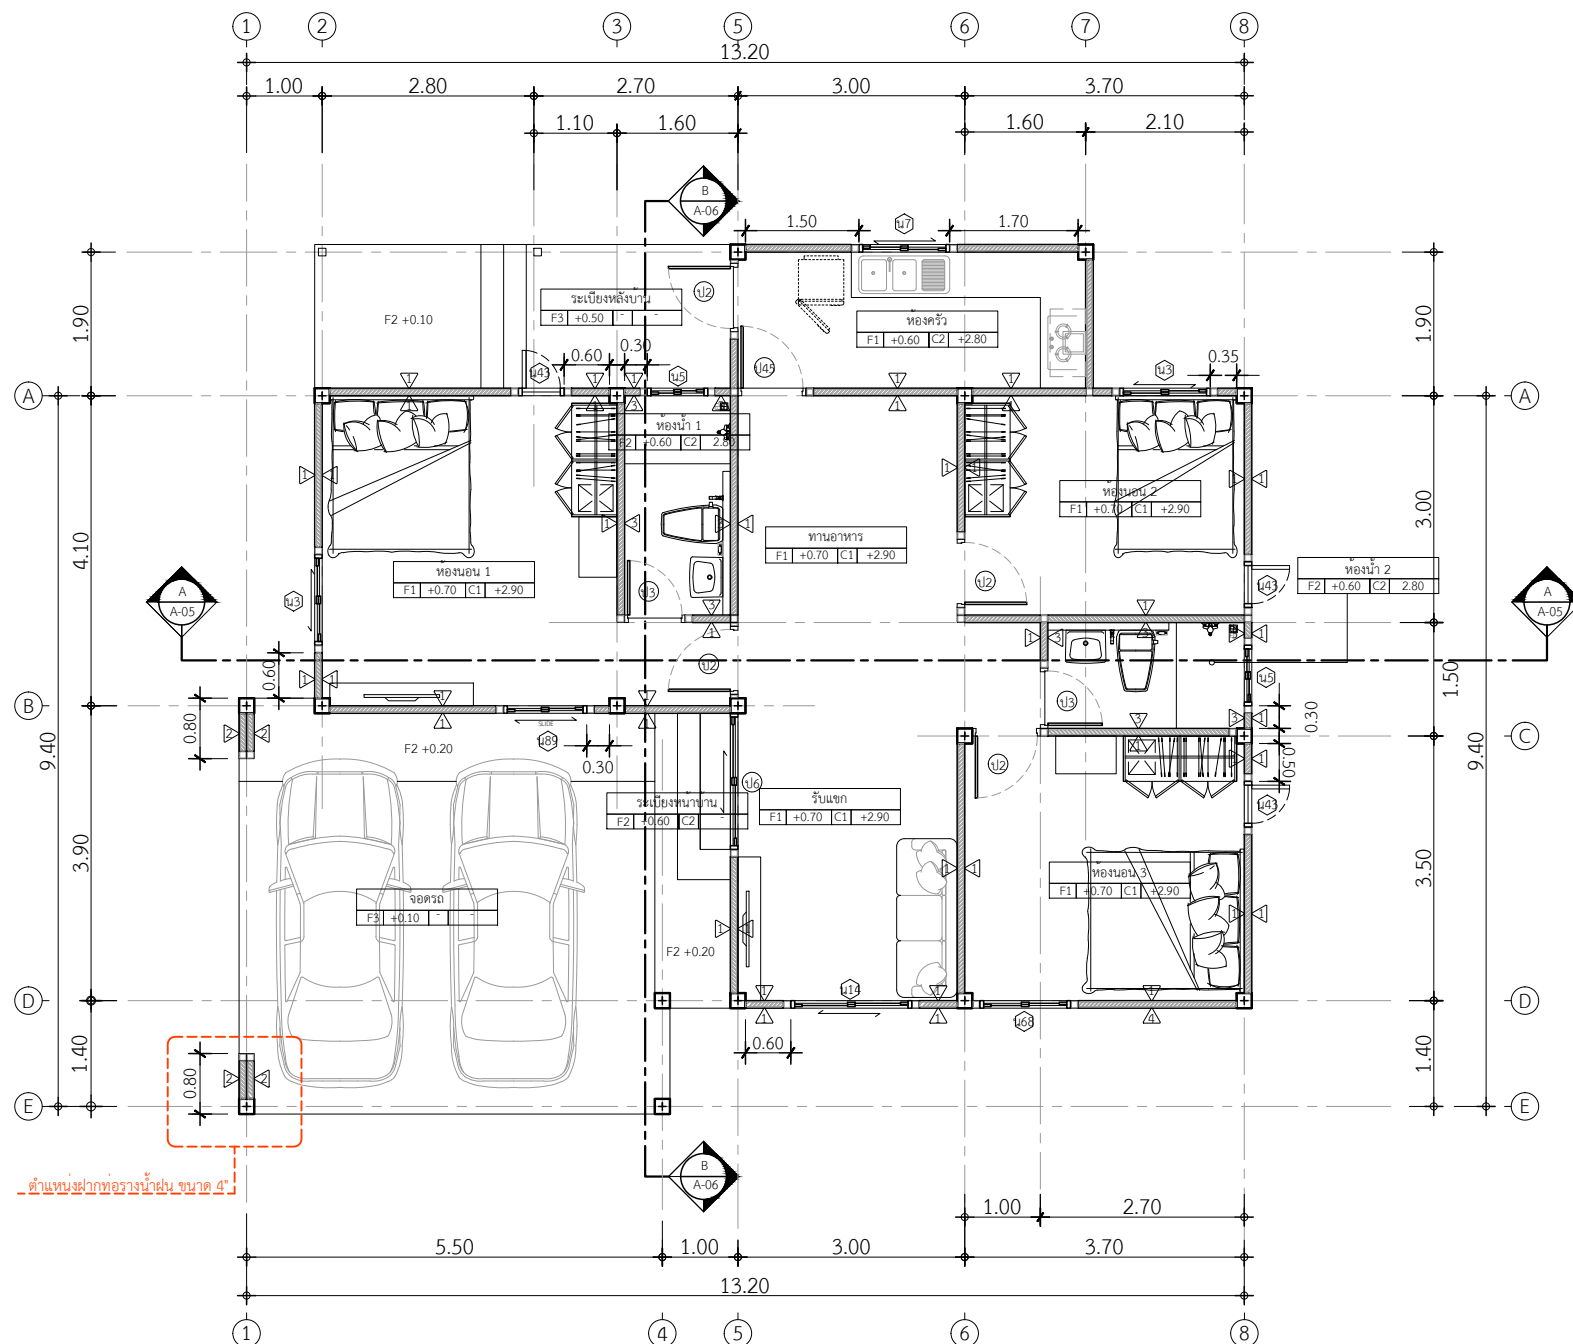

แปลนพื้นที่ชั้นล่าง
IN SCALE 1 : 100

