**ตู้แขวน ยีห้อ MJ KITCHEN
สีเทาลายไม้

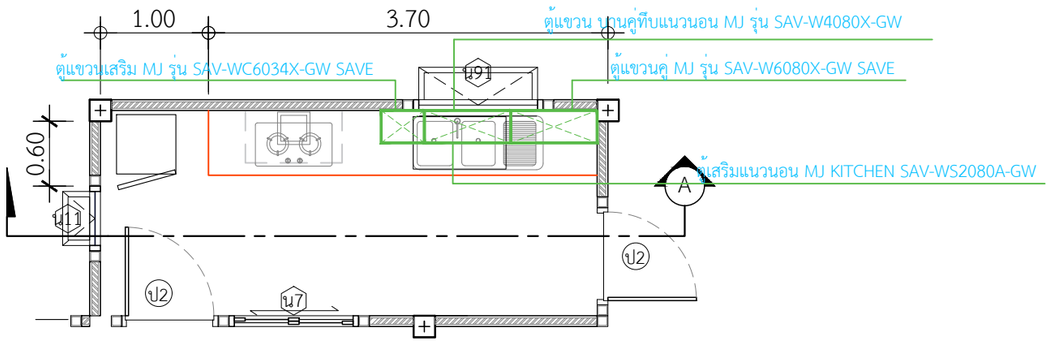

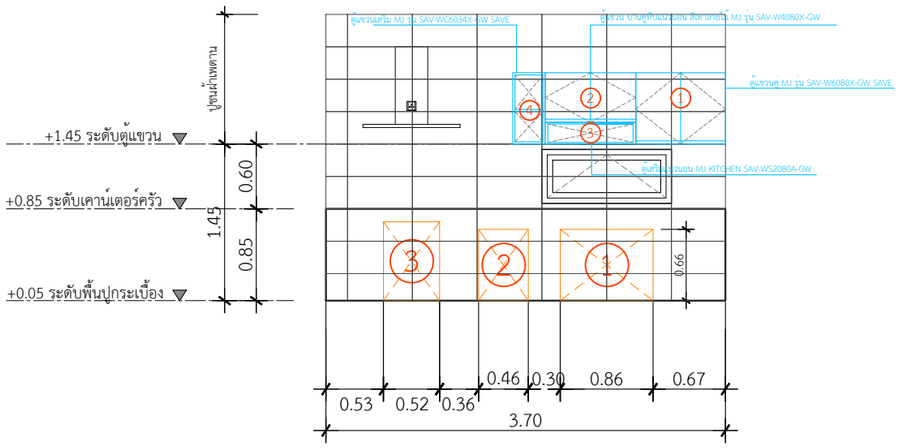

1 ตู้แขวนคู่ MJ รุ่น SAV-W6080X-GW

2 ตู้แขวนคู่ MJ รุ่น SAV-W4080X-GW

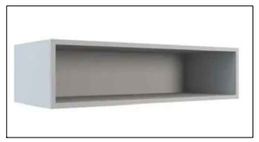

3 ตู้แขวนเสริม MJ รุ่น SAV-WS2080X-GW

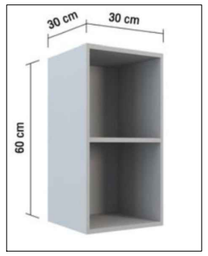

4 ตู้แขวนเสริม MJ รุ่น SAV-WC6034X-GW SAVE

แปลนขยายตู้แขวนห้องครัว

INSCALE 1 : 50

QDBuild คิวดีบิลด์

PROJECT

บ้านพักอาศัย ค.ส.ล. 1 ชั้น
(แบบบ้านClassic Merci mind)

DATE :

ARCHITECT

STRUCTURAL ENGINEER

SANITARY ENGINEER
-

MECHANICAL ENGINEER
-

LANDSCAPE PROJECT
-

REVISE

No.	Detail	Date

OWNER

DRAWING TITLE

SCALE :

Drawing No:

Sheet No : 33

DOCUMENT No :