**ตู้แขวน ยี่ห้อ STARMARK รุ่น ALICE
สีเทาไทเทเนียมเกรย์

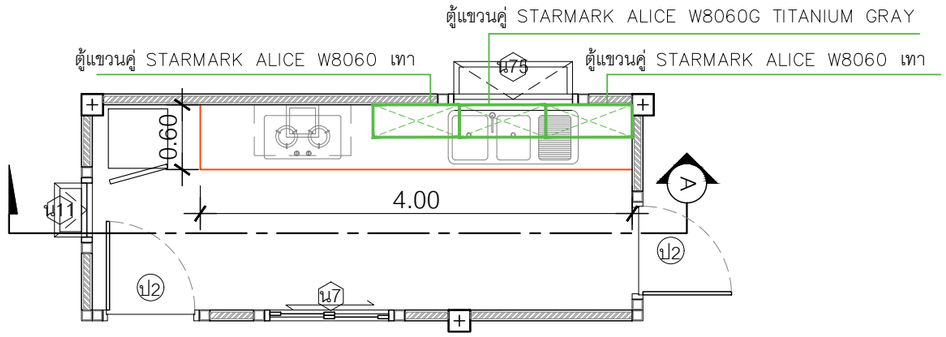

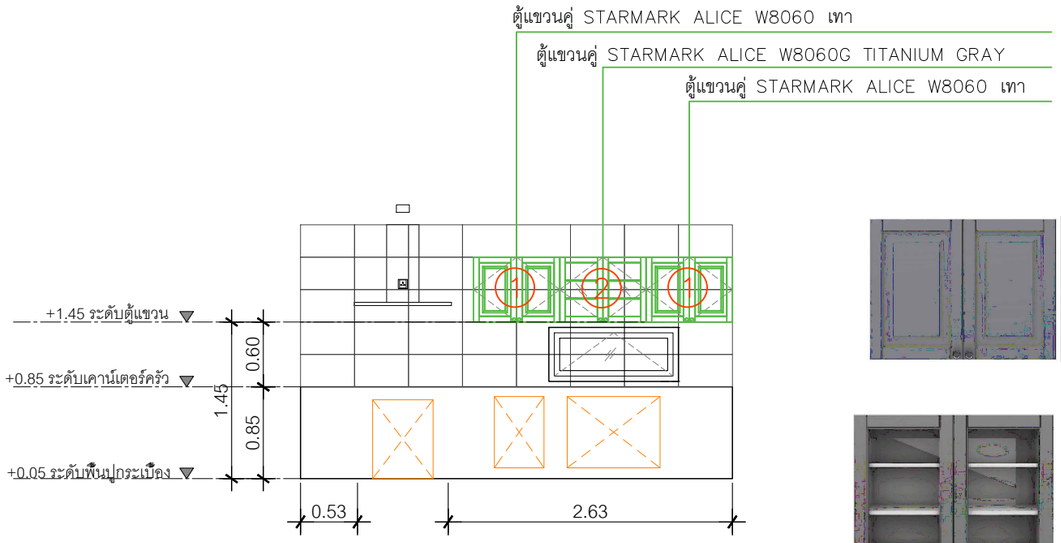

1 ตู้แขวนคู่ STARMARK ALICE W8060 เทา

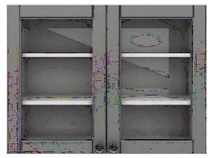

2 ตู้แขวนคู่ STARMARK ALICE W8060G TITANIUM GRAY

ตู้แขวนคู่ STARMARK ALICE W8060 เทา = 2 ตู้
ตู้แขวนคู่ STARMARK ALICE W8060G TITANIUM GRAY = 1 ตู้

แปลนขยายตู้แขวนห้องครัว

INSCALE 1 : 50

DBuild ดีบิลด์

PROJECT
บ้านพักอาศัย ค.ส.ล. 1 ชั้น

DATE :

ARCHITECT

STRUCTURAL ENGINEER

SANITARY ENGINEER
–

MECHANICAL ENGINEER
–

LANDSCAPE PROJECT
–

REVISE

No.	Detail	Date

OWNER

DRAWING TITLE

SCALE :

Drawing No:

Sheet No : 33

DOCUMENT No :