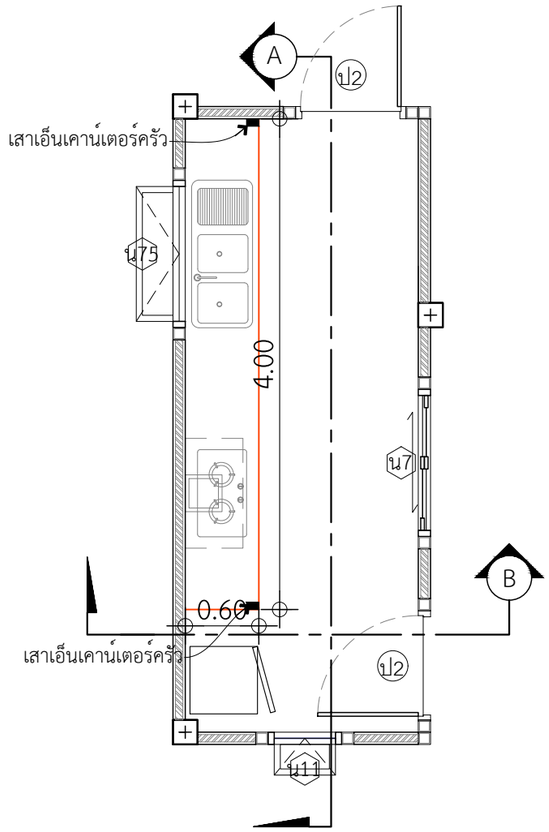

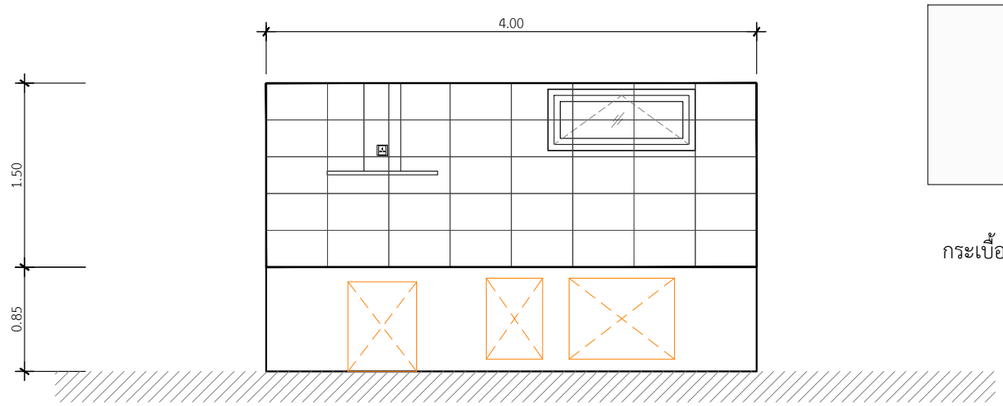

กระเบื้อง แพรวผกา-ขาว 12 x 20

6.00 ตร.ม.

ขนาดเจาะเตาแก๊สแบบฝัง 0.63x0.35 m.

ขนาดเจาะเคาน์เตอร์ซิงค์ 2 หลุม 0.86x0.47 m.

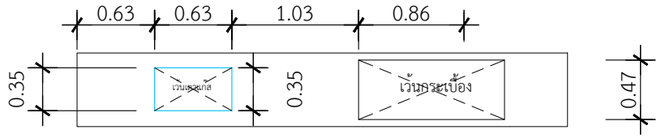

ขนาดเว้นกระเบื้องเตาแก๊สแบบฝัง 0.63x0.35 m.

ขนาดเว้นกระเบื้องซิงค์ 2 หลุม 1.18x0.47 m.

**TOP กระเบื้องแกนนิตโต้ 60 x 60 สีดำ

**บานซิงค์PVC STARMARK รุ่น ALICE สีเทาไทเทเนียมเกรย

บานซิงค์เดียว = 1 บาน

บานซิงค์คู่ = 1 บาน

บานซิงค์ใต้เตาแก๊ส = 1 บาน

**กระเบื้อง แพรวผกา-ขาว 12 x 20 สีขาว

** คิ้ว กระเบื้อง PVC

ขนาด 1.4cm.x2.0m.X14mm.(หนา) สีขาวเงา

แปลนขยายเคาน์เตอร์ห้องครัว

INSCALE 1 : 50

DBuild ดีบิลด์

PROJECT

บ้านพักอาศัย ค.ส.ล. 1 ชั้น

DATE :

ARCHITECT

STRUCTURAL ENGINEER

SANITARY ENGINEER

MECHANICAL ENGINEER

LANDSCAPE PROJECT

REVISE

No.	Detail	Date

OWNER

DRAWING TITLE

SCALE :

Drawing No:

Sheet No : 33

DOCUMENT No :