


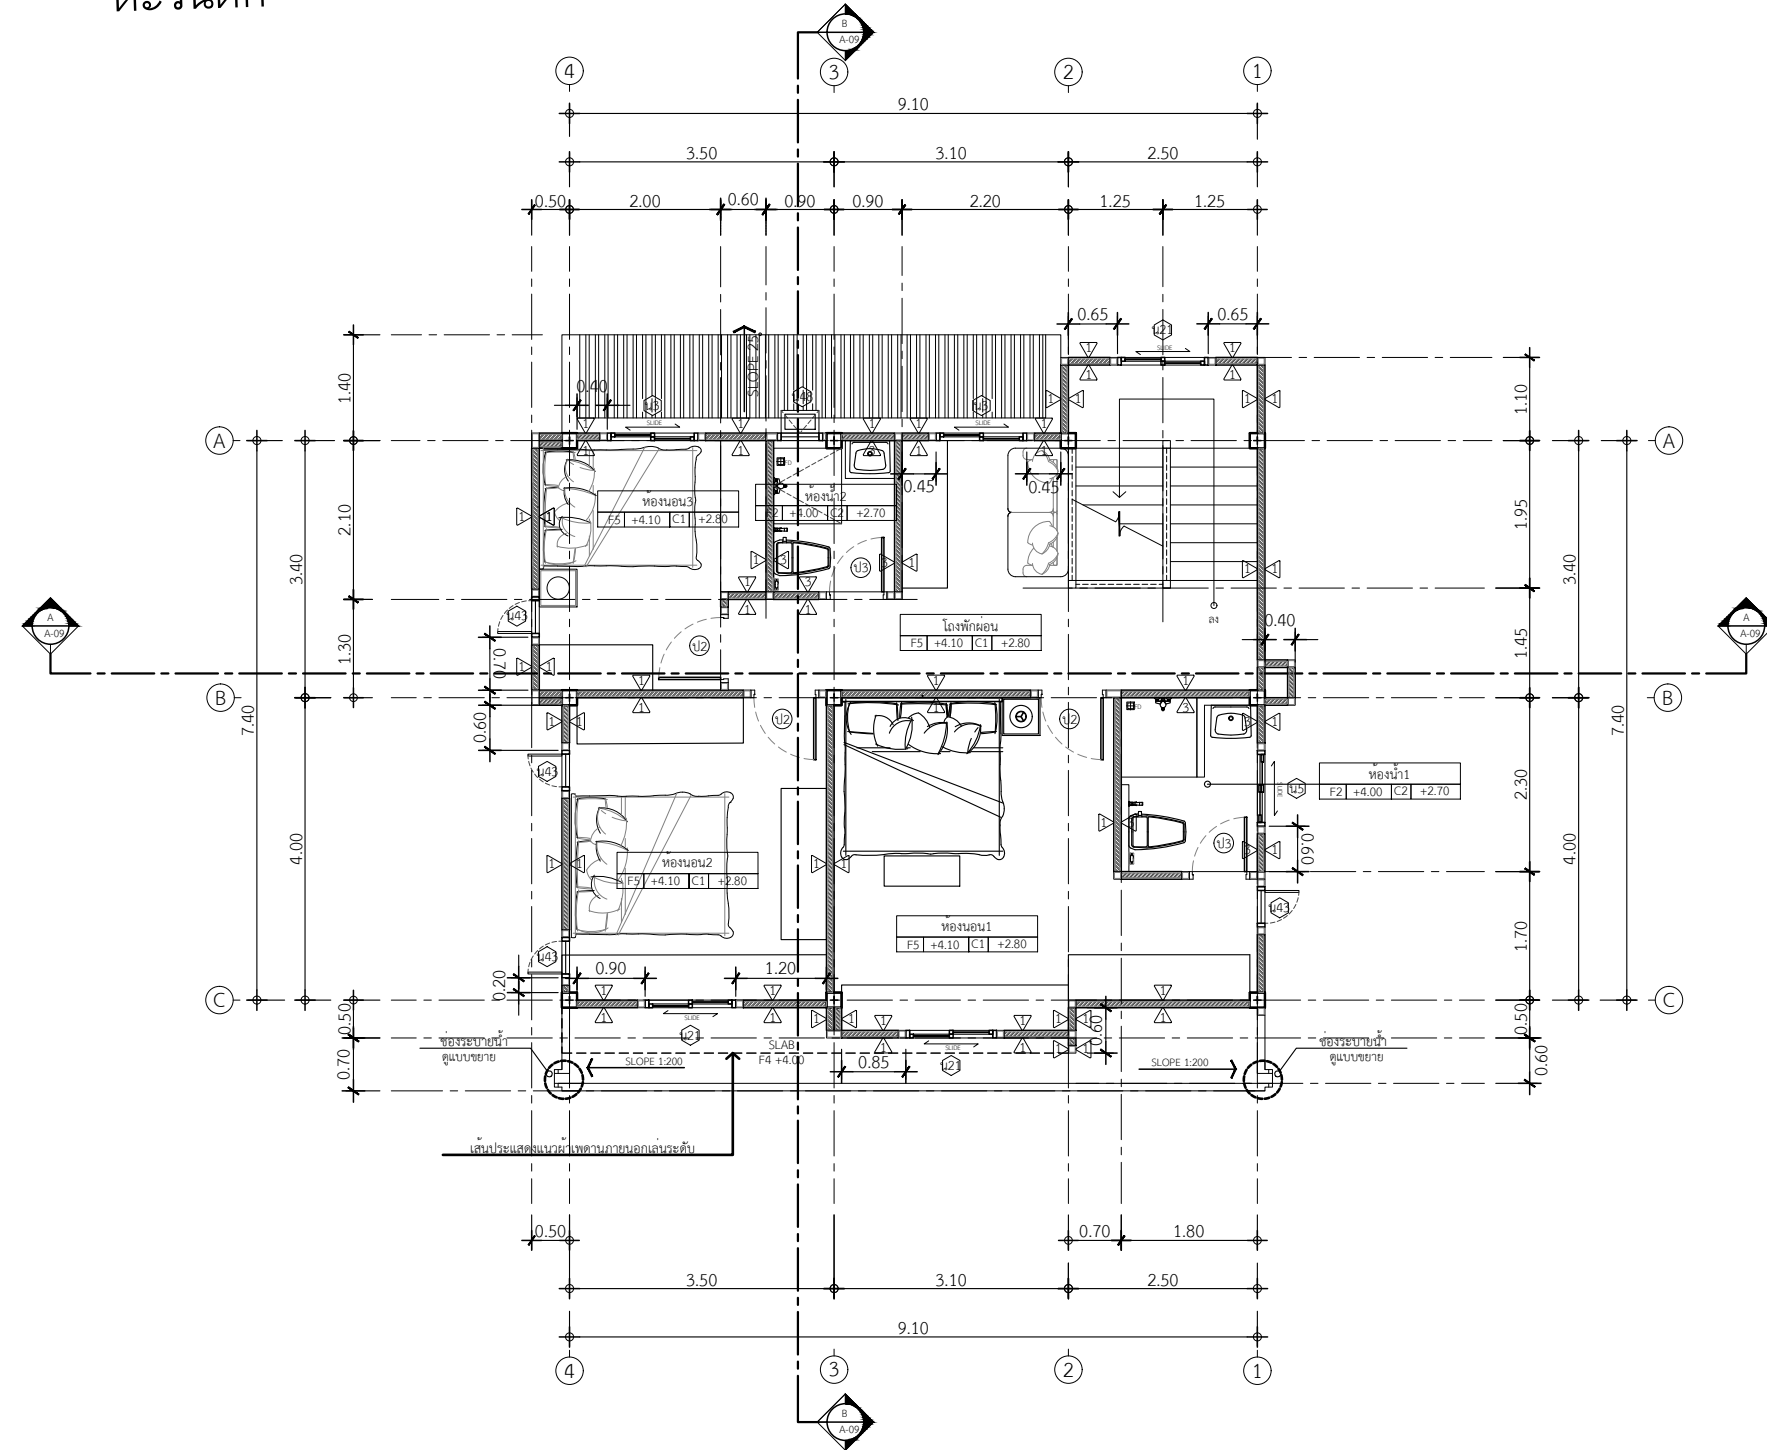

แปลนพื้นชั้นบน
IN SCALE 1 : 100

