
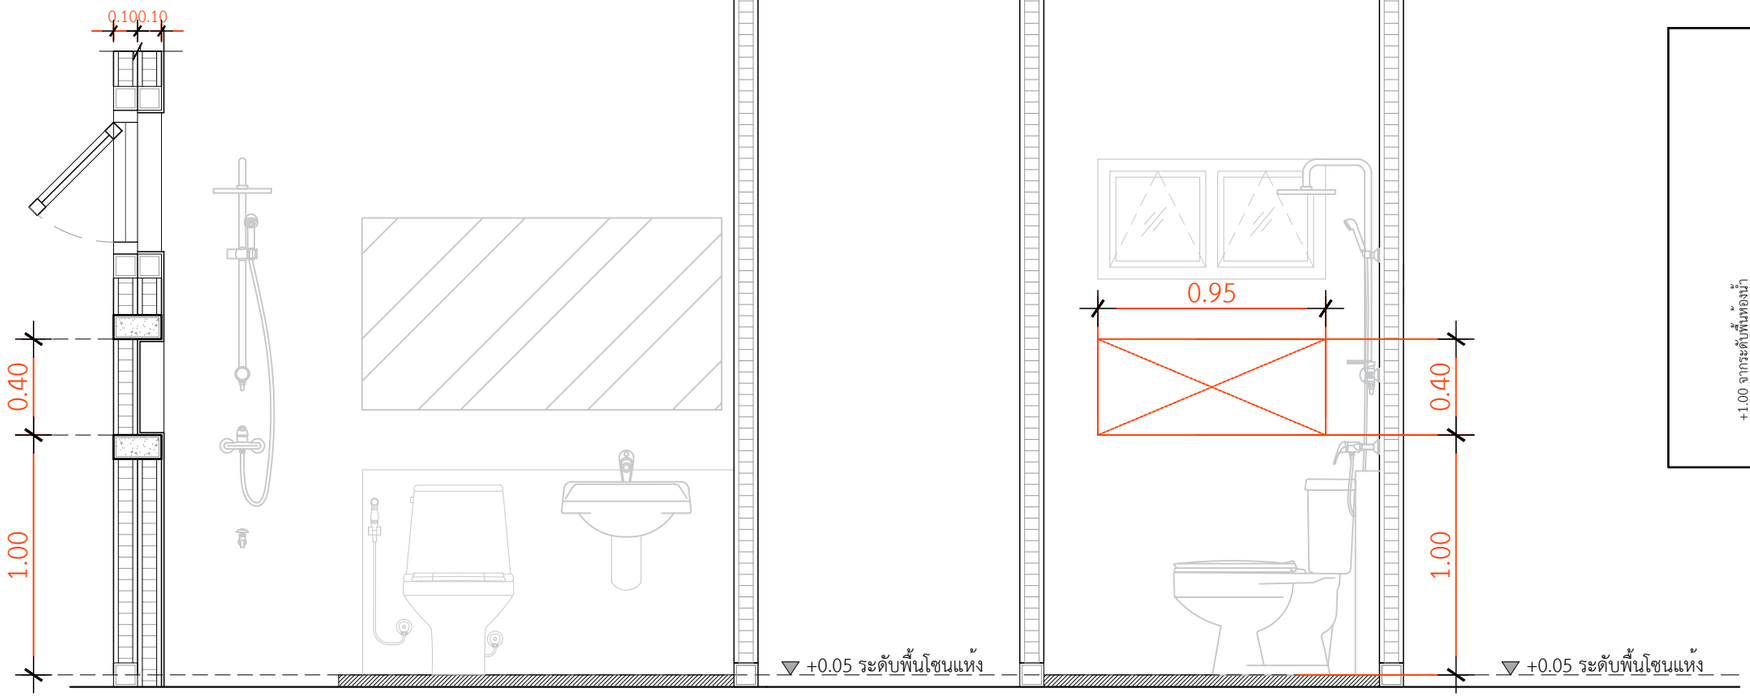


ระยะความสูงช่องวางสบู่

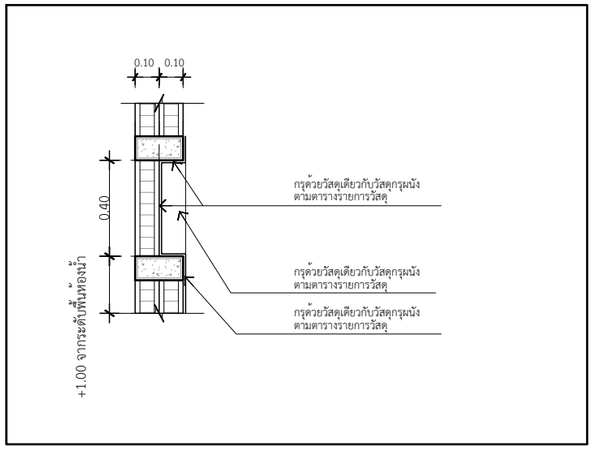

แบบขยายช่องวางสบู่